

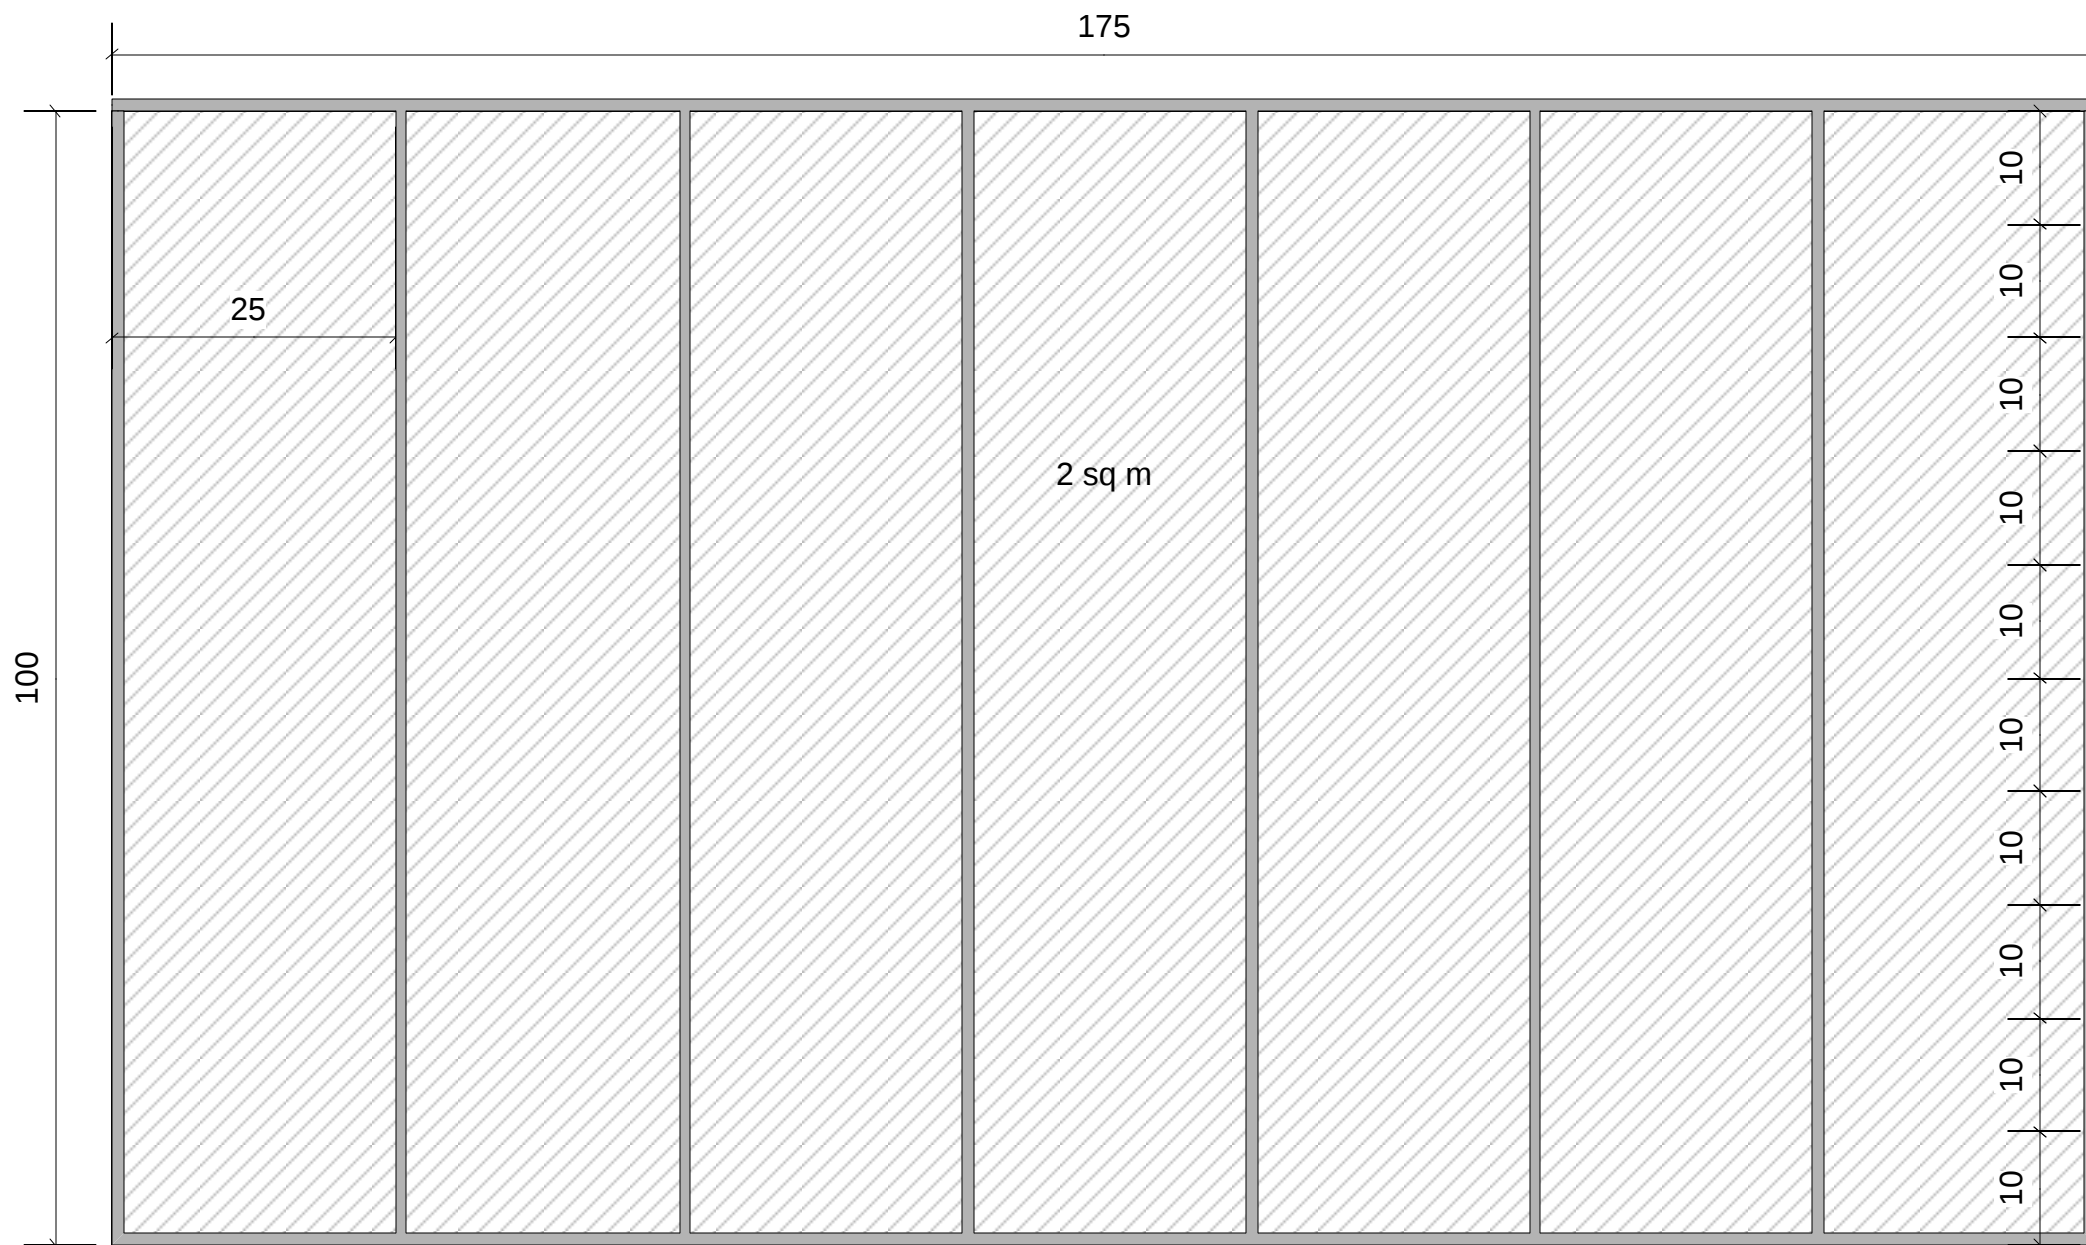


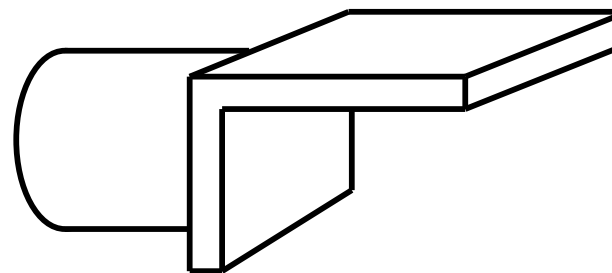

اندازه‌های کمد از روبه‌رو


مساحت دیواره پشت کمد ۲ مترمربع است

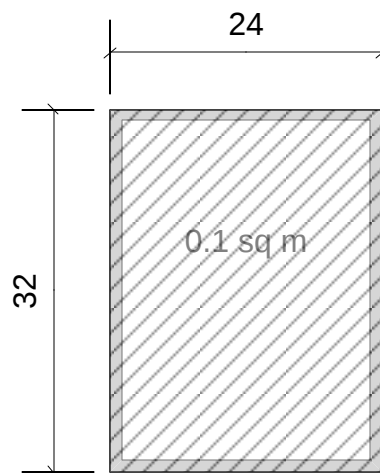


پیم‌های فلزی نگهدارنده طبقات، این پیم‌ها در سوراخ‌های دیواره
فرورفته و طبقه بر روی آن قرار می‌گیرد.
(تعداد: صد و بیست عدد)

طبقات داخل کمد که بر روی پیم‌های چهارگانه
سوار می‌شوند و قابل جابه‌جایی می‌باشند
ضخامت و کلفتی این طبقات حداکثر نیم‌سانت
باشد کافی است، زیرا سنگینی زیادی را تحمل
نخواهد کرد.
(تعداد: سی عدد)

طریقه قرار گرفتن طبقه بر روی پیم‌ها

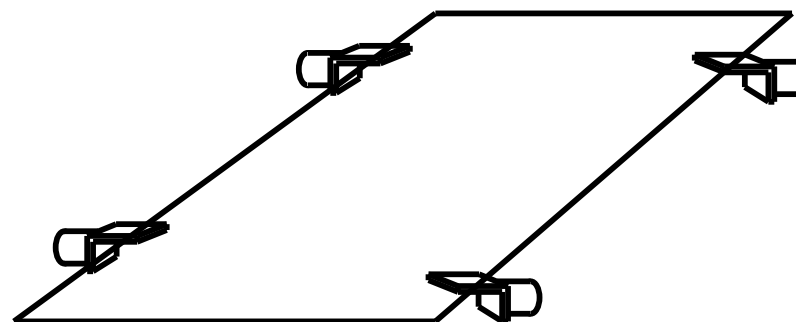


مساحت کل برای سی طبقه 3 مترمربع است

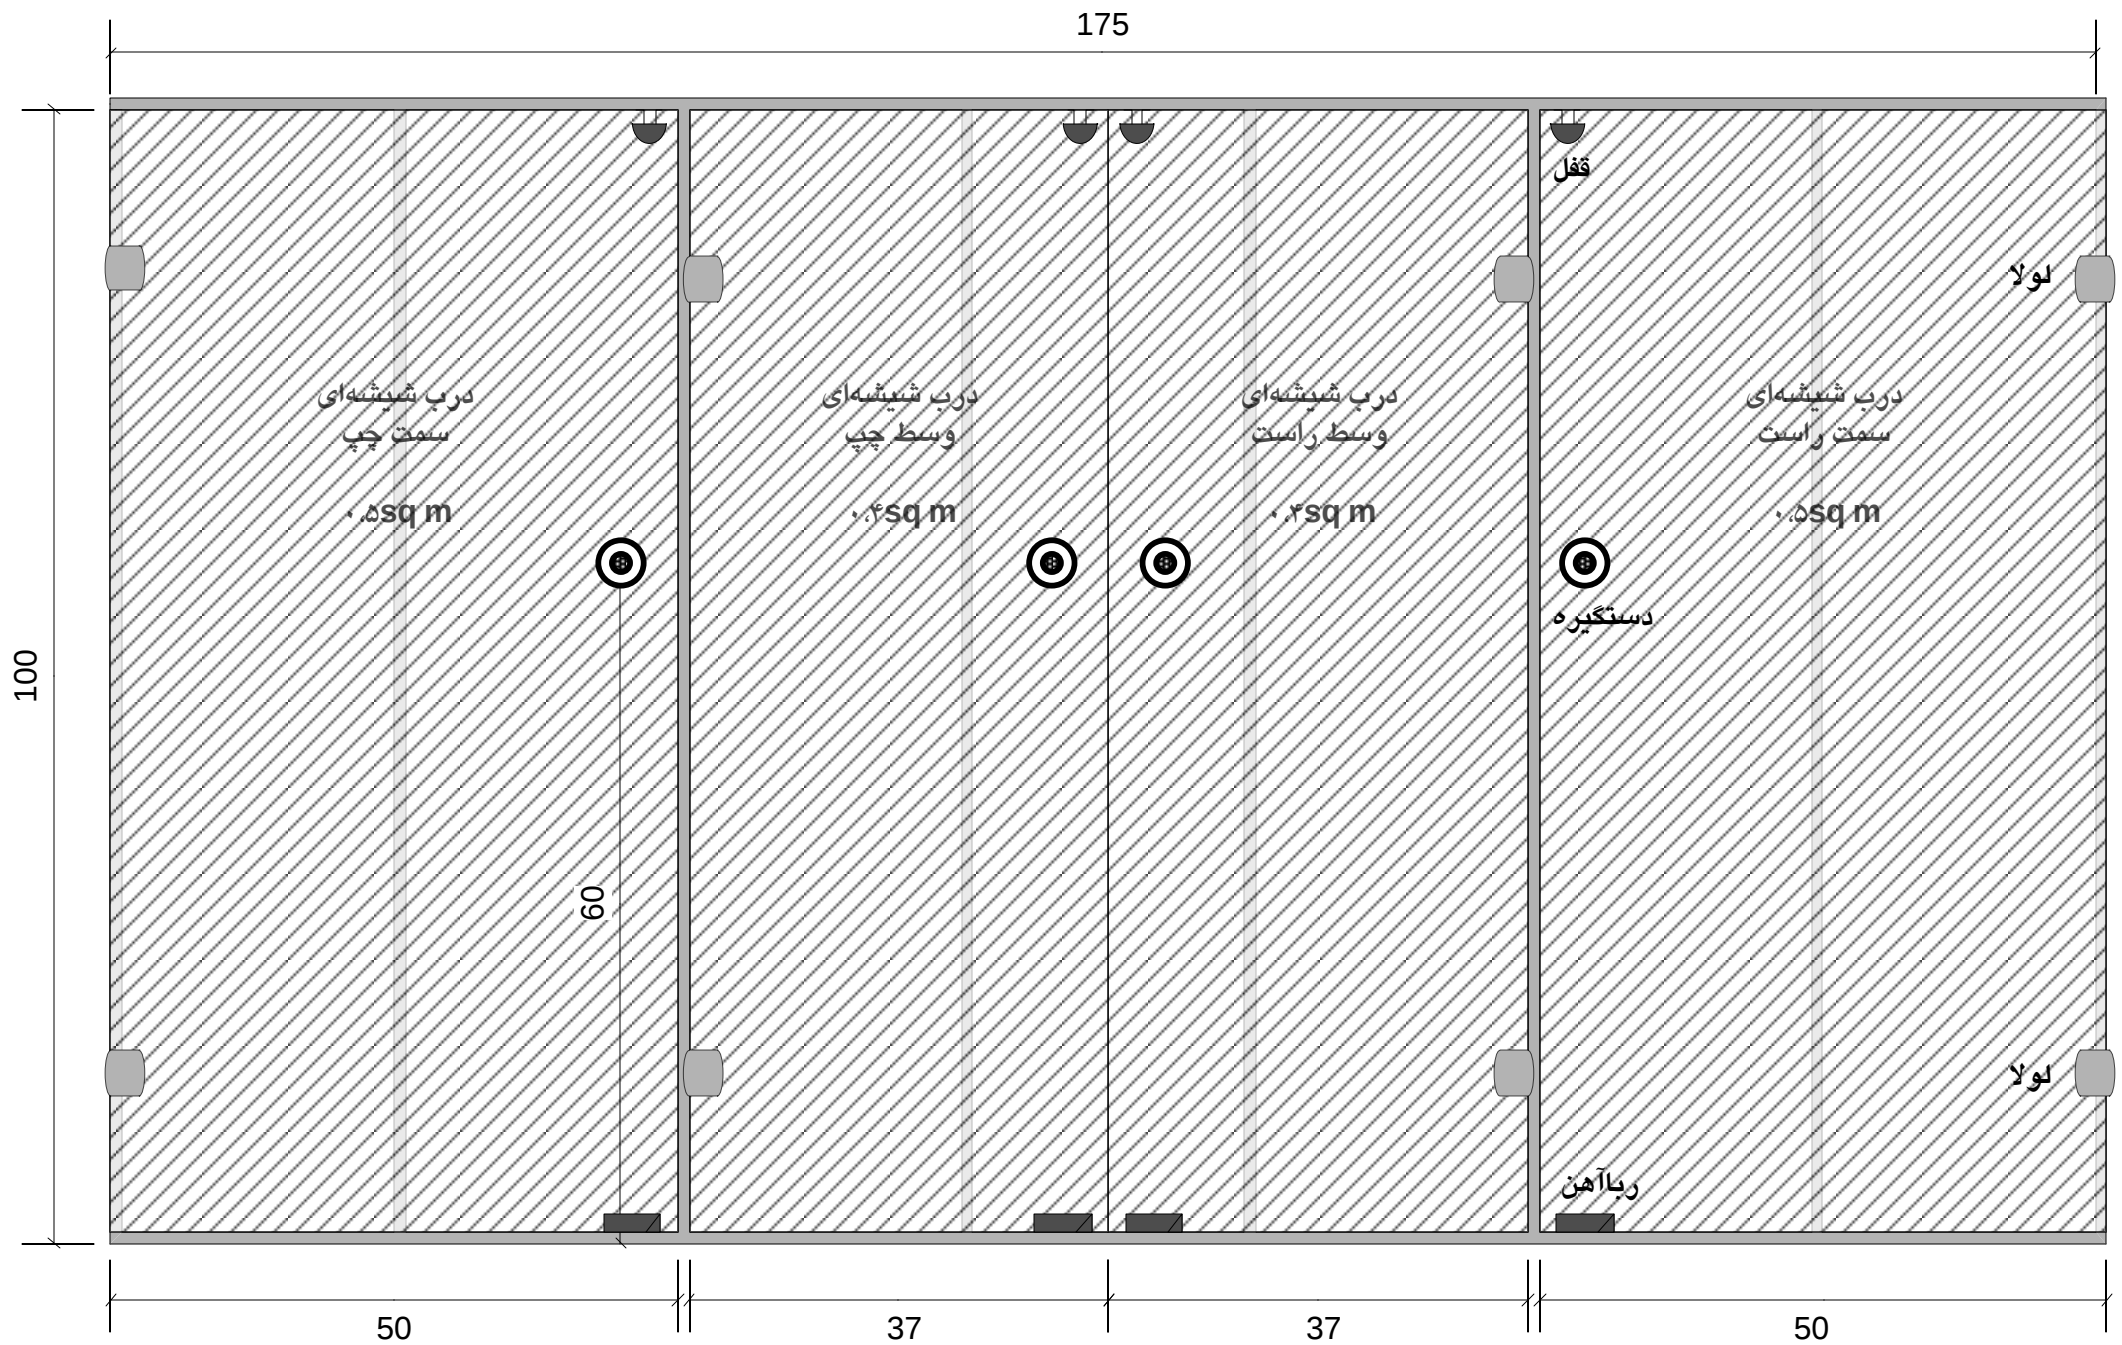


نمای کمد از روبه‌رو و درهای آن

مساحت کل برای شیشه‌های درب‌ها ۱.۸ مترمربع است

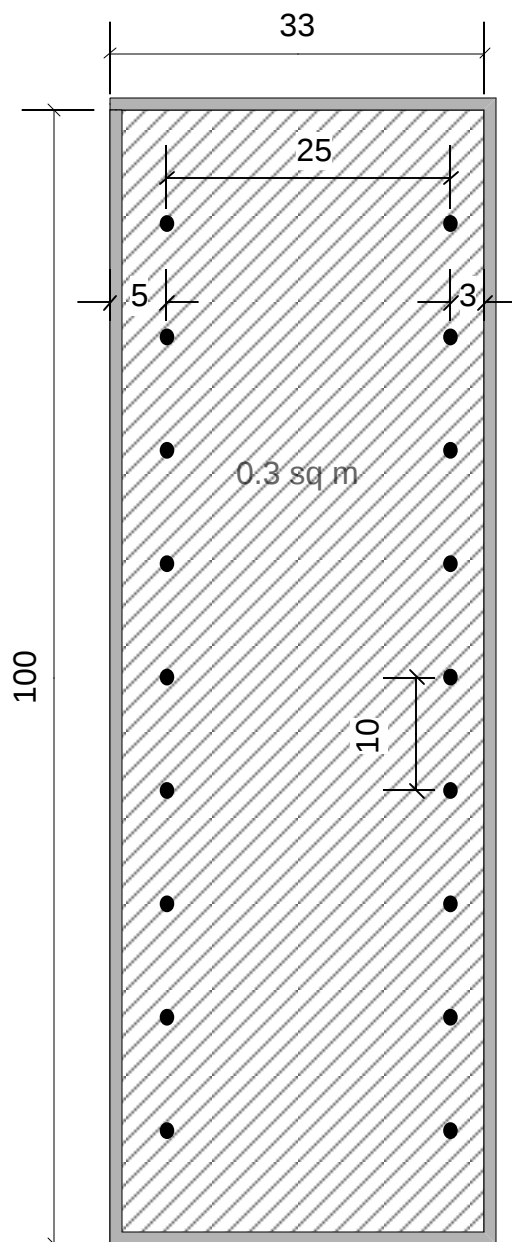

دیوارهای میانی و پهلویی کمد و سوراخ‌های اتصال
پایه‌های طبقات) تعداد: هشت عدد)

مساحت کل برای هشت دیواره ۲.۴ مترمربع است

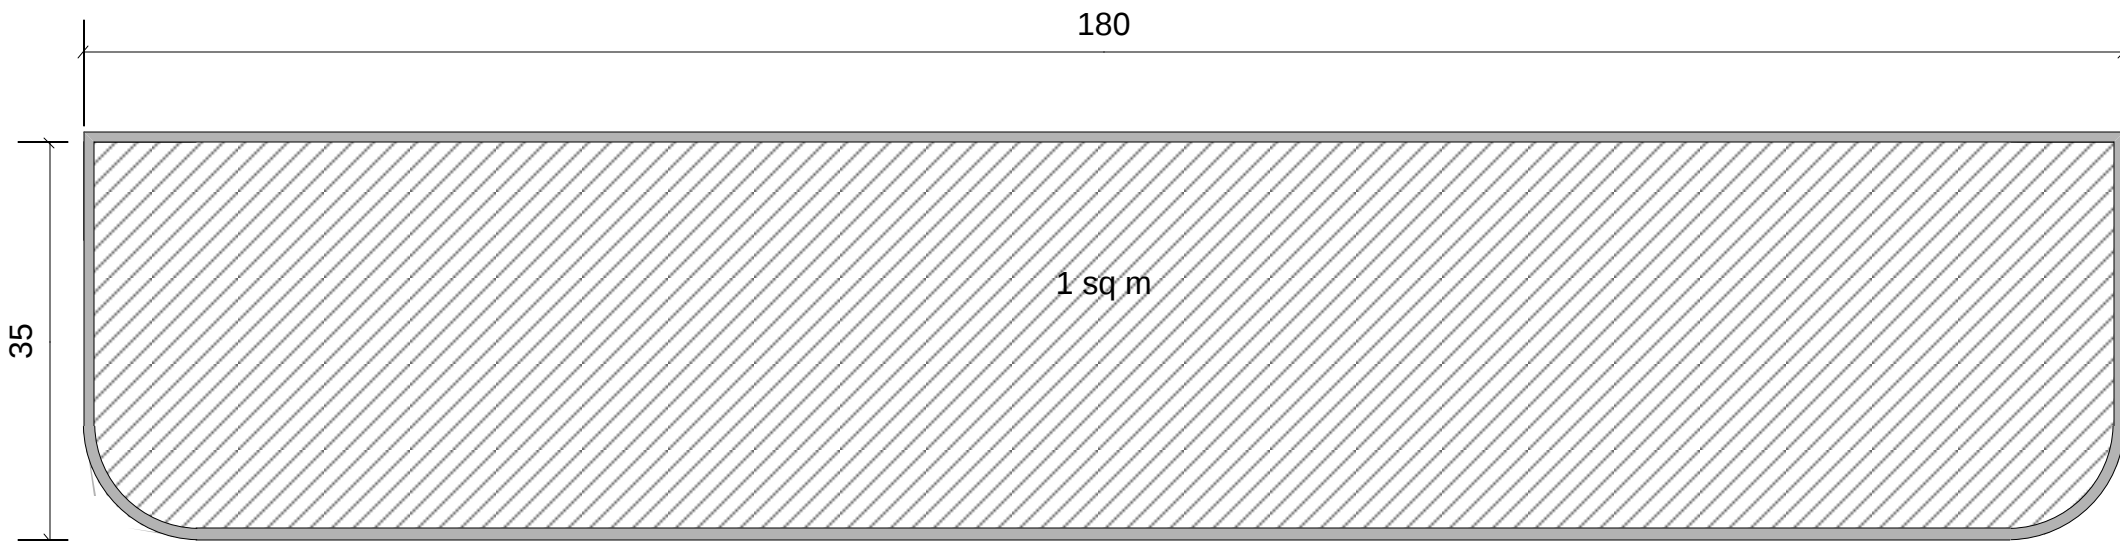

سقف کمد و کف آن که مشابه هم ساخته شده و لبه‌های
جلویی آن‌ها گرد می‌شود) تعداد: دو عدد)

مساحت کل برای سقف و کف ۲ مترمربع است

مساحت چوب به کار رفته در کمد در مجموع ۷،۴ مترمربع است
مساحت تخته سه‌لا پشت کمد ۲ مترمربع است
مساحت شیشه به کار رفته در کمد در مجموع ۱،۸ مترمربع است
چهار دستگیره، هشت لولا، چهار قفل، چهار آهن‌ربا
و ۱۲۰ پیم و ۲۵۲ عدد مادگی پیم در کمد به کار می‌رود